


VÁMOSPÉRC S VÁROS

TELEPÜLÉSRENDEZÉSI TERV ORSZÁGOS ÉS TÉRSÉGI ÖVEZETEK

14/2020.(IX.28.) sz. önk. rendelet 4. melléklete

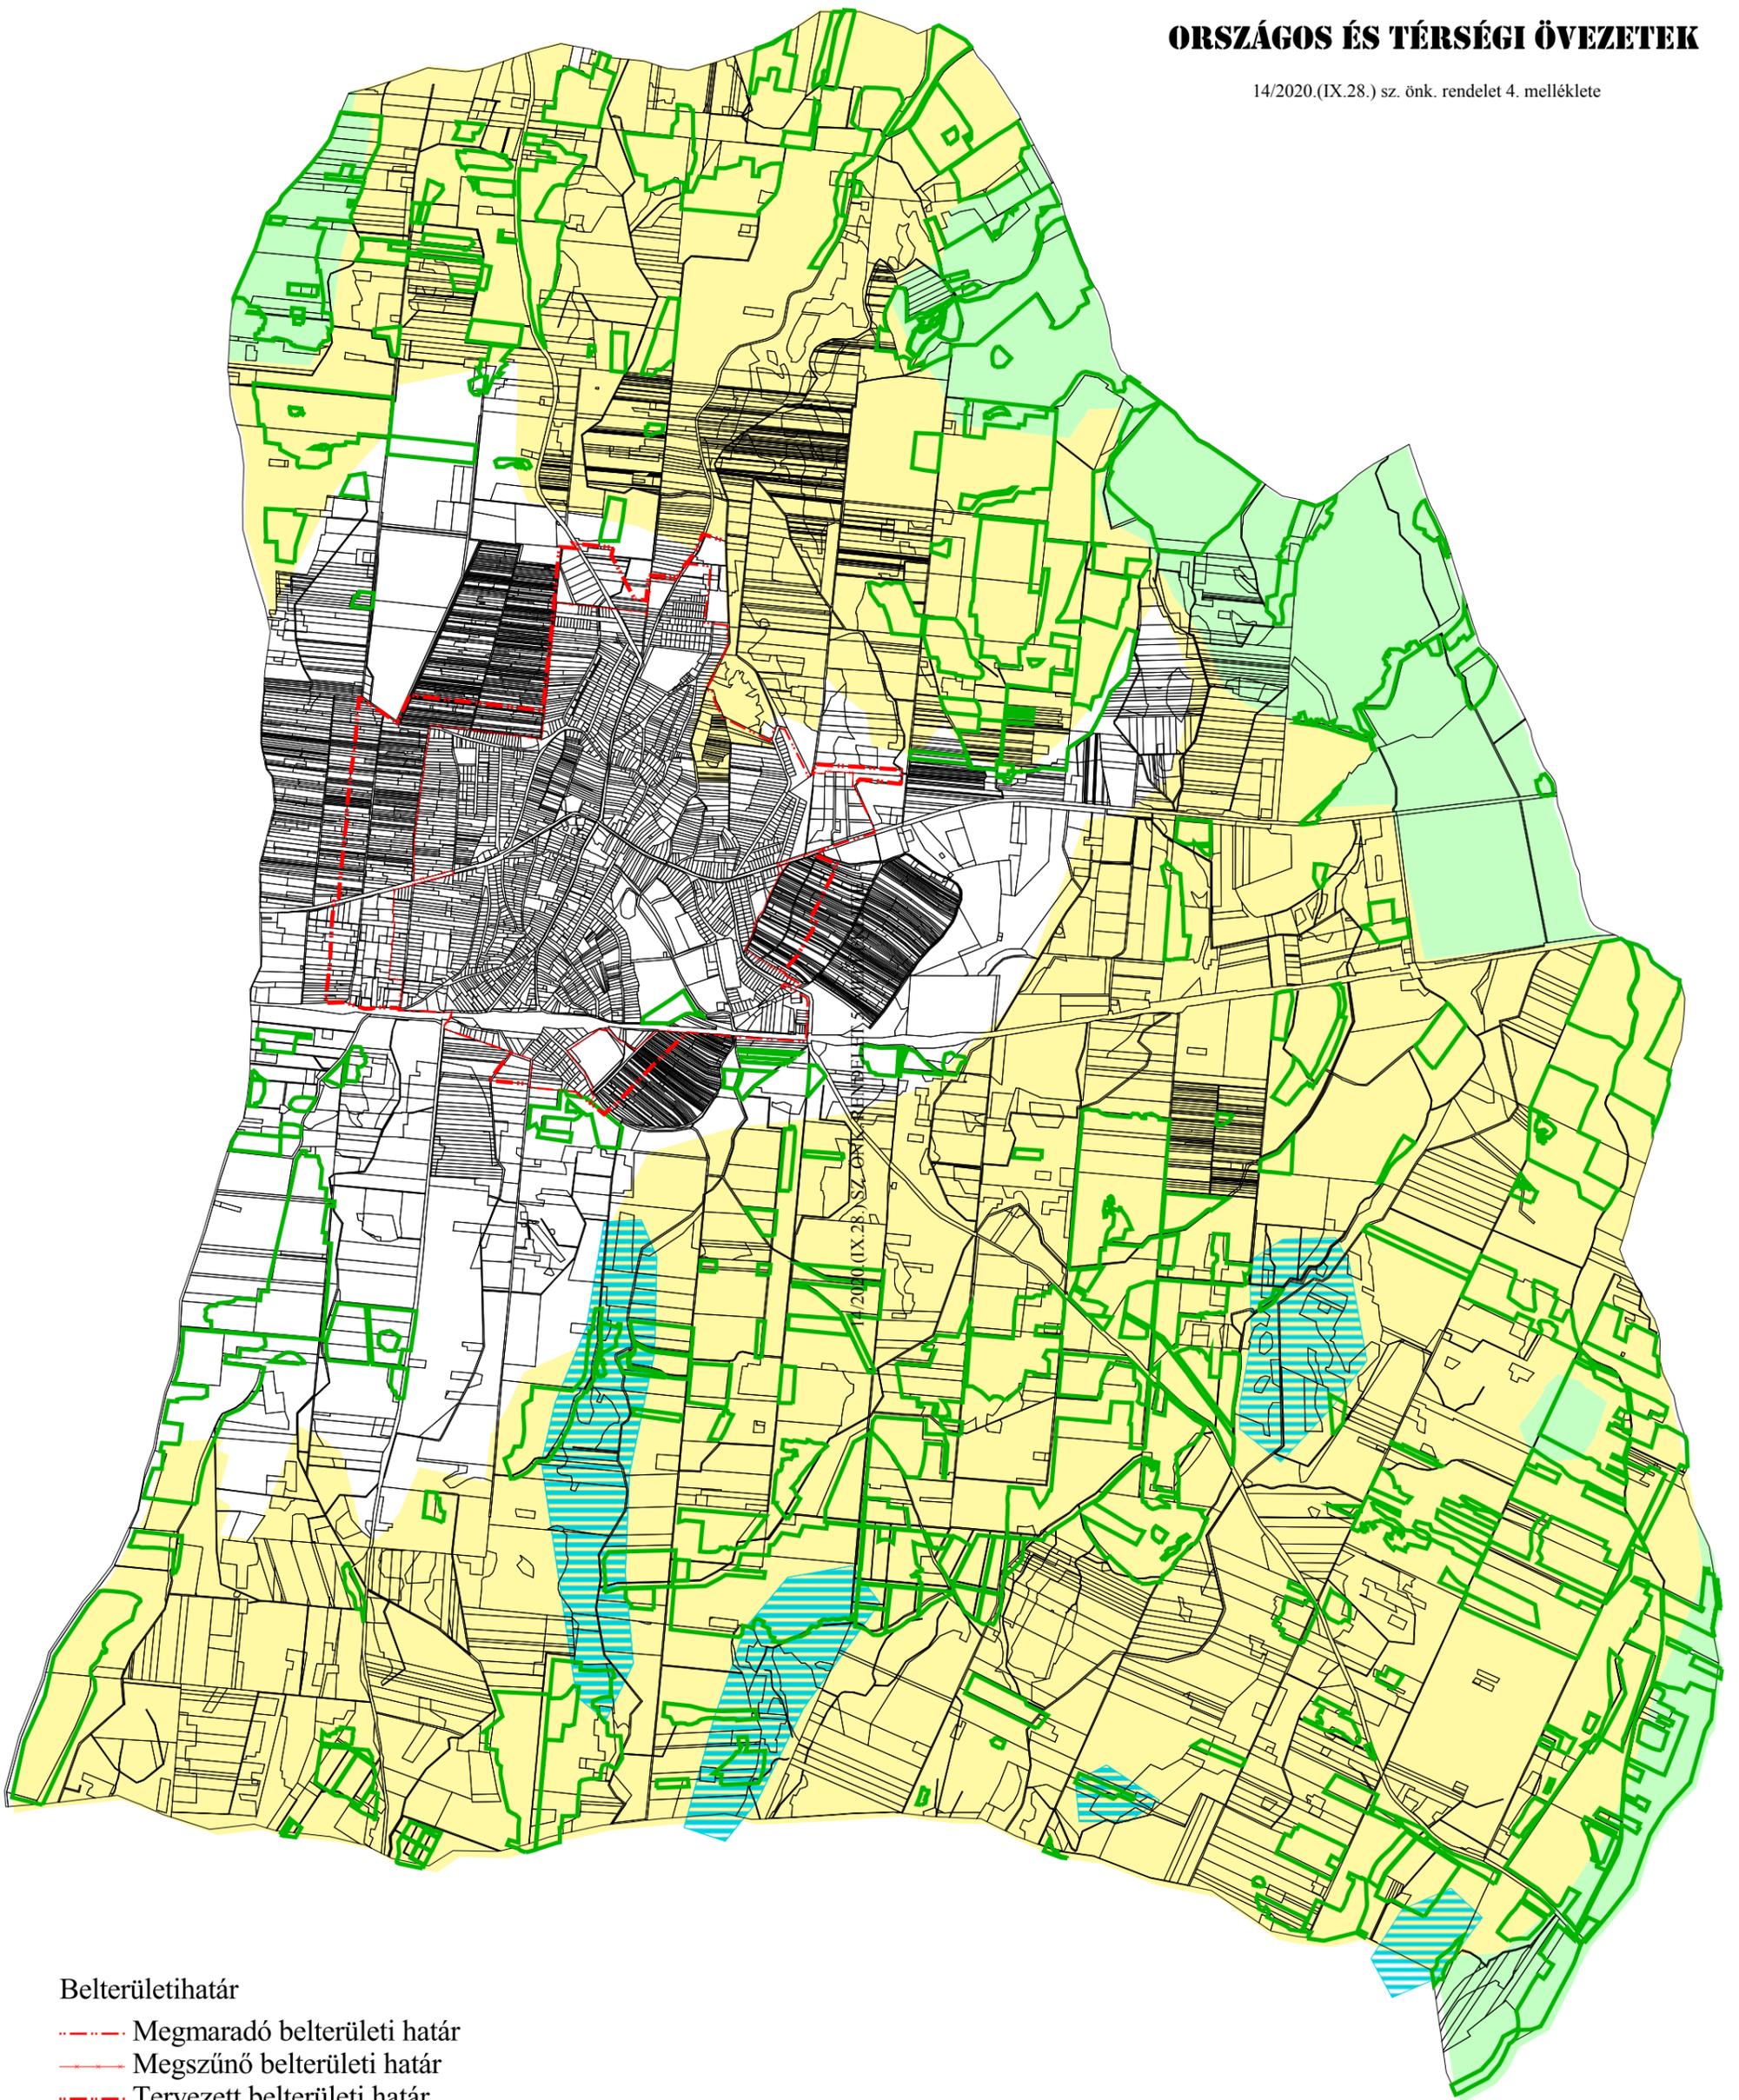

Belterületi határ

- Megmaradó belterületi határ
- Megszűnő belterületi határ
- · - Tervezett belterületi határ

- Erdők övezete
- ▨ Rendszeresen belvízjárta terület térségi övezete
- Ökológiai hálózat magterületének övezete
- Ökológiai hálózat pufferterületének övezete

Tervező:	CIVISTERV VÁROSTERVEZŐ ÉS ÉPÍTÉSZ IRODA BT. Cím: Debrecen, Széchenyi u. 8.sz. Tel:(52) 531-732, (30) 9818-172	
Munka:	VÁMOSPÉRC S VÁROS TELEPÜLÉSRENDEZÉSI ESZKÖZÖK -2020.	Dátum: 2020. IX. Lépték:
Munkarész:	ORSZÁGOS ÉS TÉRSÉGI ÖVEZETEK LEHATÁROLÁSA	m/4
KÉPVISELŐ:	ZSEMBERI ISTVÁN ÜGYVEZETŐ	