


VÁMOSPÉRC S VÁROS

TELEPÜLÉSRENDEZÉSI TERV ELŐKERTEK SZABÁLYOZÁSA

14/2020.(IX.28.) SZ. ÖNK. RENDELET 5. MELLÉKLETE

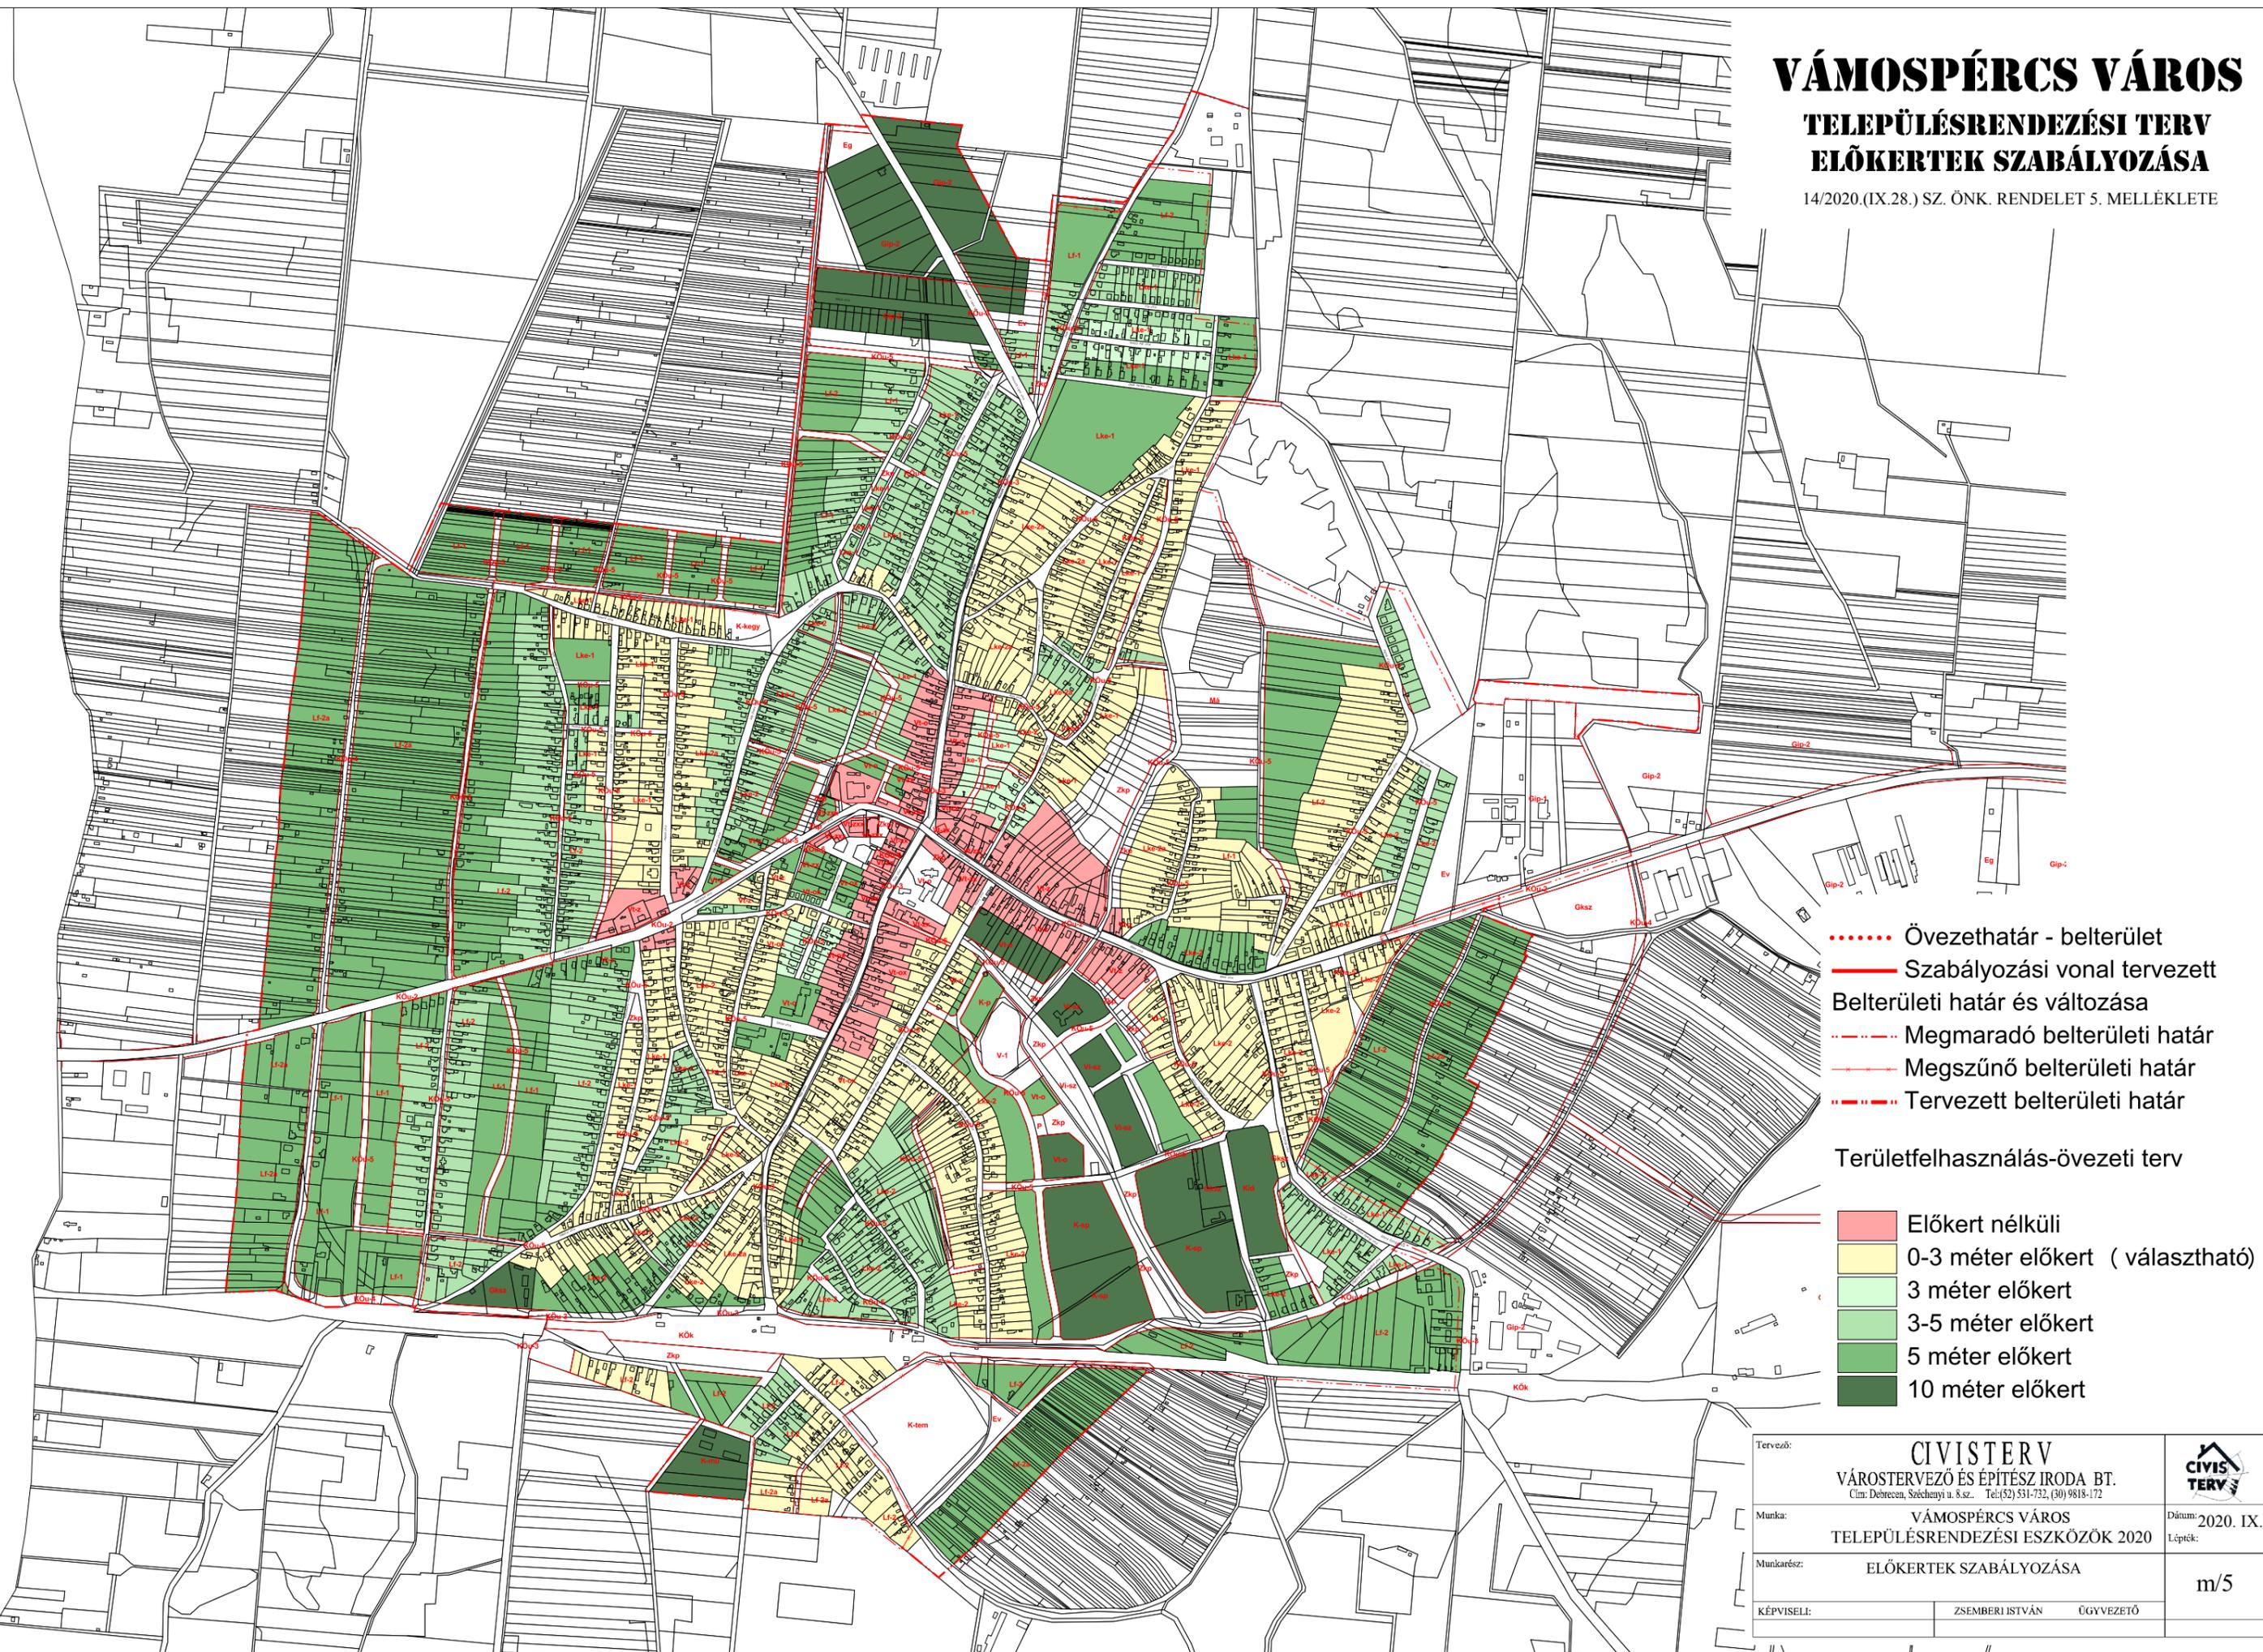

- Övezethatár - belterület
- Szabályozási vonal tervezett
- Belterületi határ és változása
- Megmaradó belterületi határ
- Megszűnő belterületi határ
- Tervezett belterületi határ

Területfelhasználás-övezeti terv

- Előkert nélküli
- 0-3 méter előkert (választható)
- 3 méter előkert
- 3-5 méter előkert
- 5 méter előkert
- 10 méter előkert

Tervező:	CIVISTERV VÁROSTERVEZŐ ÉS ÉPÍTÉSZ IRODA BT. Cím: Debrecen, Széchenyi u. 8.sz. Tel:(52) 531-732, (30) 9818-172	
Munka:	VÁMOSPÉRC S VÁROS TELEPÜLÉSRENDEZÉSI ESZKÖZÖK 2020	Dátum: 2020. IX. Lépték:
Munkarész:	ELŐKERTEK SZABÁLYOZÁSA	m/5
KÉPVISELI:	ZSEMBERI ISTVÁN ÜGYVEZETŐ	