


10 db 270 W-os
Canadian-Solar
napelem
35°-os nyeregtető
Dél-keleti oldalon


30 db 270 W-os
Canadian-Solar
napelem
35°-os nyeregtető
Dél-keleti oldalon

2 db 270 W-os
Canadian-Solar
napelem
35°-os nyeregtető
Dél-keleti oldalon

14 db 270 W-os
Canadian Solar
napelem
35°-os nyeregtető
Dél-nyugati oldalon

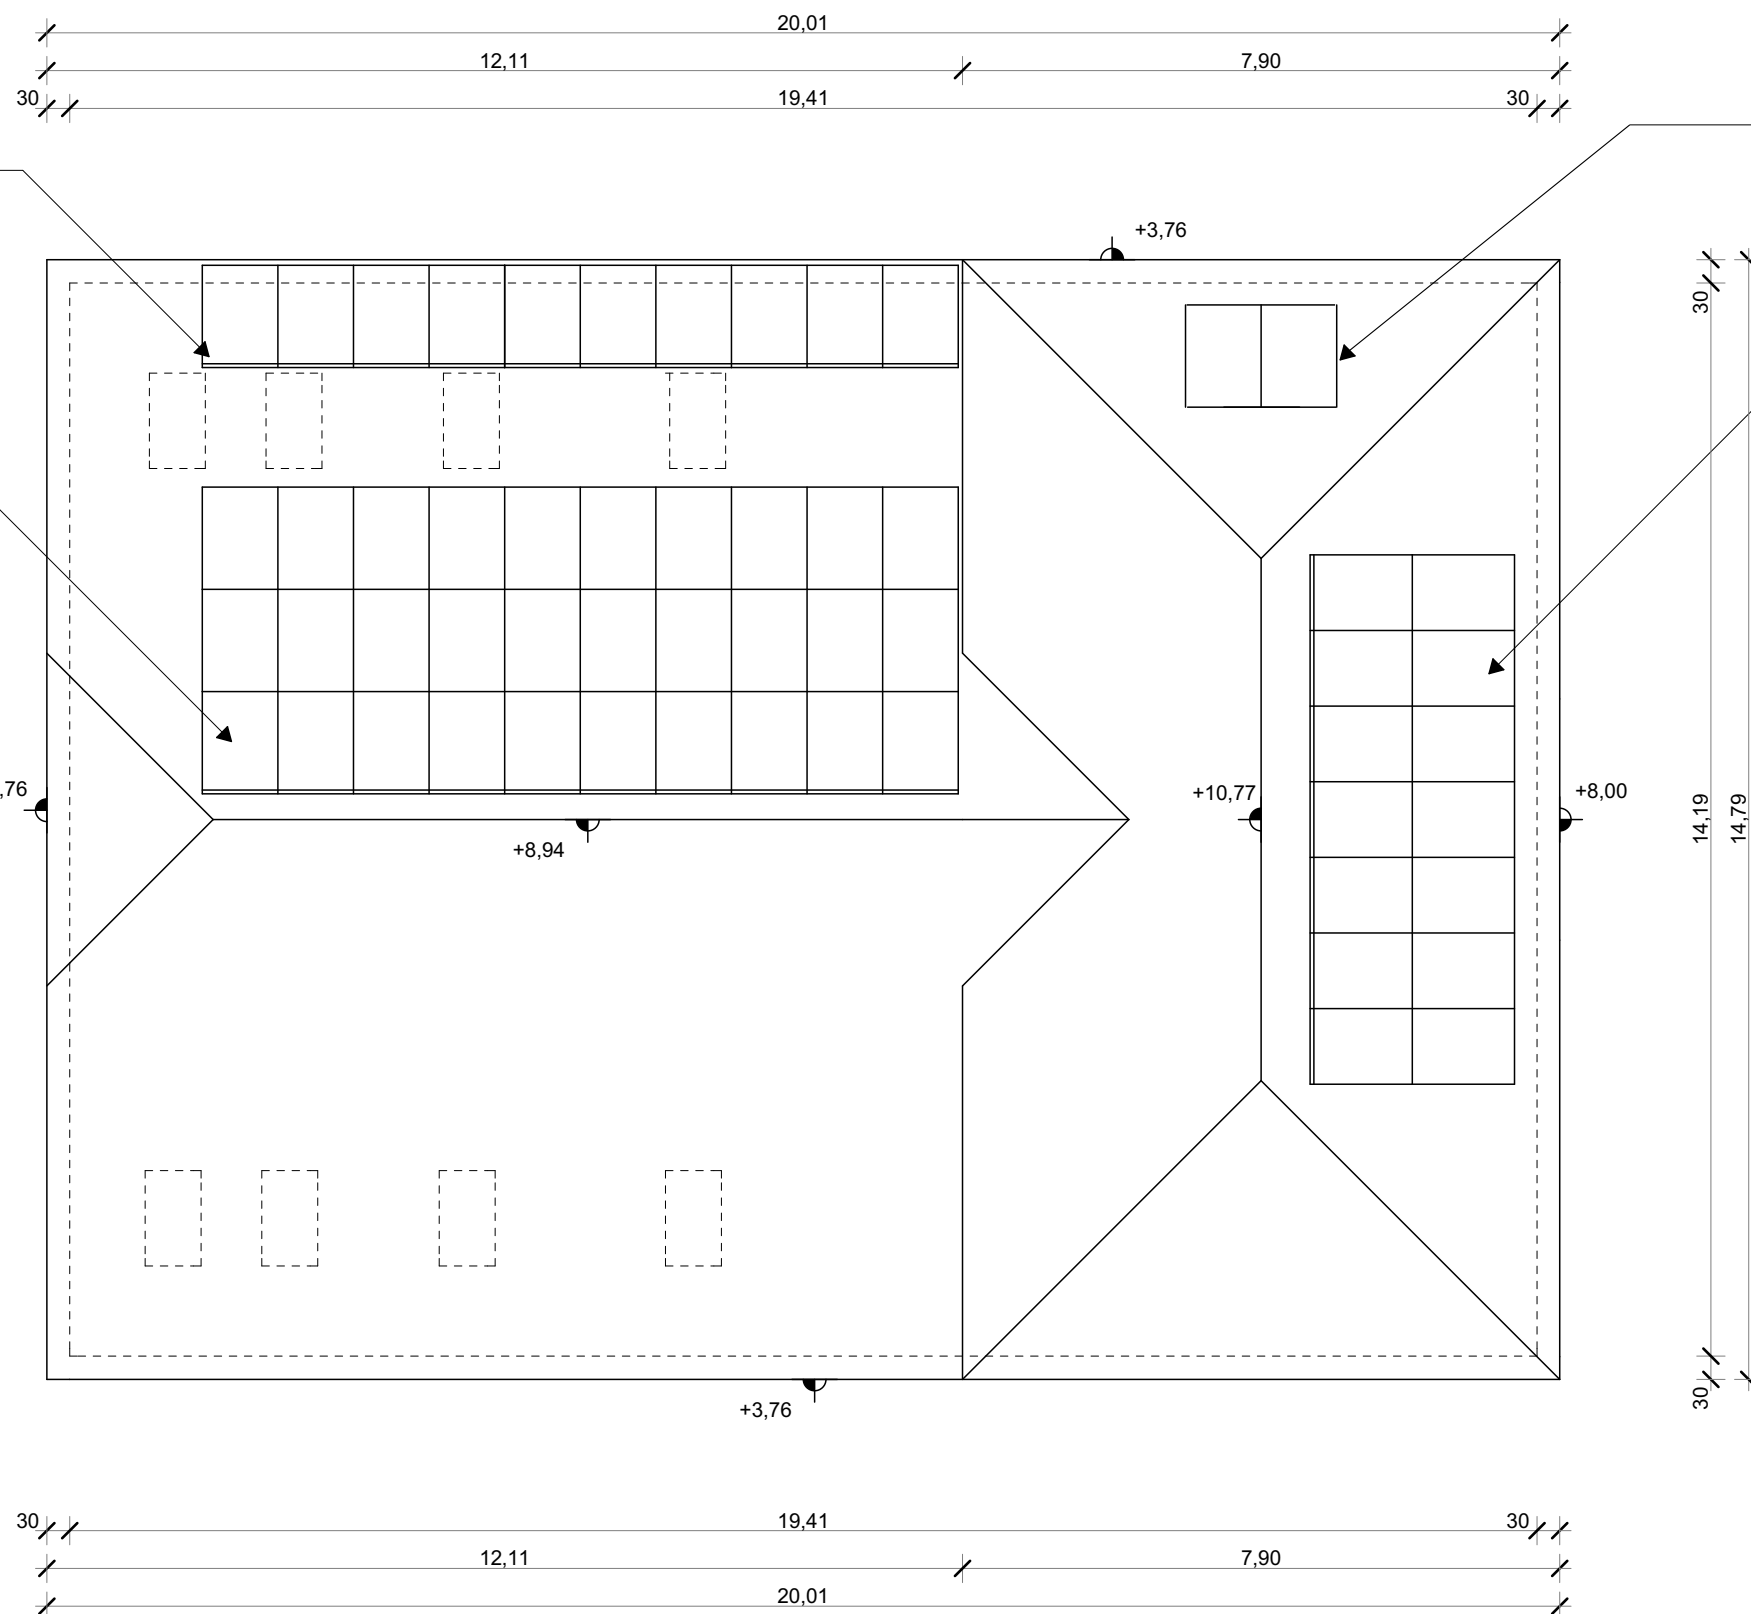

56 db Canadian-Solar napelem
Inverter típusa: SMA STO 15000TL-20
Tető hajlásszöge: 35°
Tájolás: Dél-kelet, Dél-nyugat
Teljesítmény: 15 kW

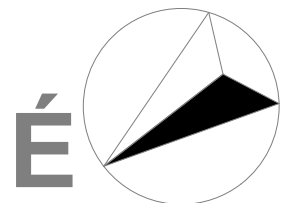

Ezen terv a Szerzői jogról szóló 1999. évi LXXVI. Törvényben meghatározott szerzői jogvédelem alá tartozik. A jogok a TERVEZŐ-t illetik. A jogosult hozzájárulása nélkül az anyag bármely formában történő másolása, sokszorosítása, közreadása, átruházása, közzététele és átdolgozása a tervező hozzájárulása nélkül TILOS! A jogsértő cselekménnyel szemben az igény érvényesítésének a jogát fenntartjuk.

Tervezők:		
Generál tervező:	4400 Nyíregyháza, Dózsa György u. 41. sz. Tel.: +36 42 500 150 E-mail: mail@deconim.hu MMK: C-15-2888 Lencsés Péter ügyvezető	Tervező: Nagy Zoltán Felelős tervező E-2-15-0208
DECONIM Mérnöki Kft.		

Építető(k):	
Neve és címe:	Építés helye:
Vámospércs Polgármesteri hivatal 4287 Vámospércs Béke utca 1.	Polgármesteri hivatal 4287 Vámospércs Béke utca 1. Hrsz.: 822

Tervezés adatai:	
Megnevezése:	
Napelem telepítés alaprajz	

		E-1
Méretarány:	Lapméret:	Dátum:
M=1:100	A3	2017.06.