


VÁMOSPÉRCVS VÁROS SZABÁLYOZÁSI TERV 2021. ÉVI 1. SZÁMÚ MÓDOSÍTÁS

"B"-JELŰ TERÜLETEGYSÉG

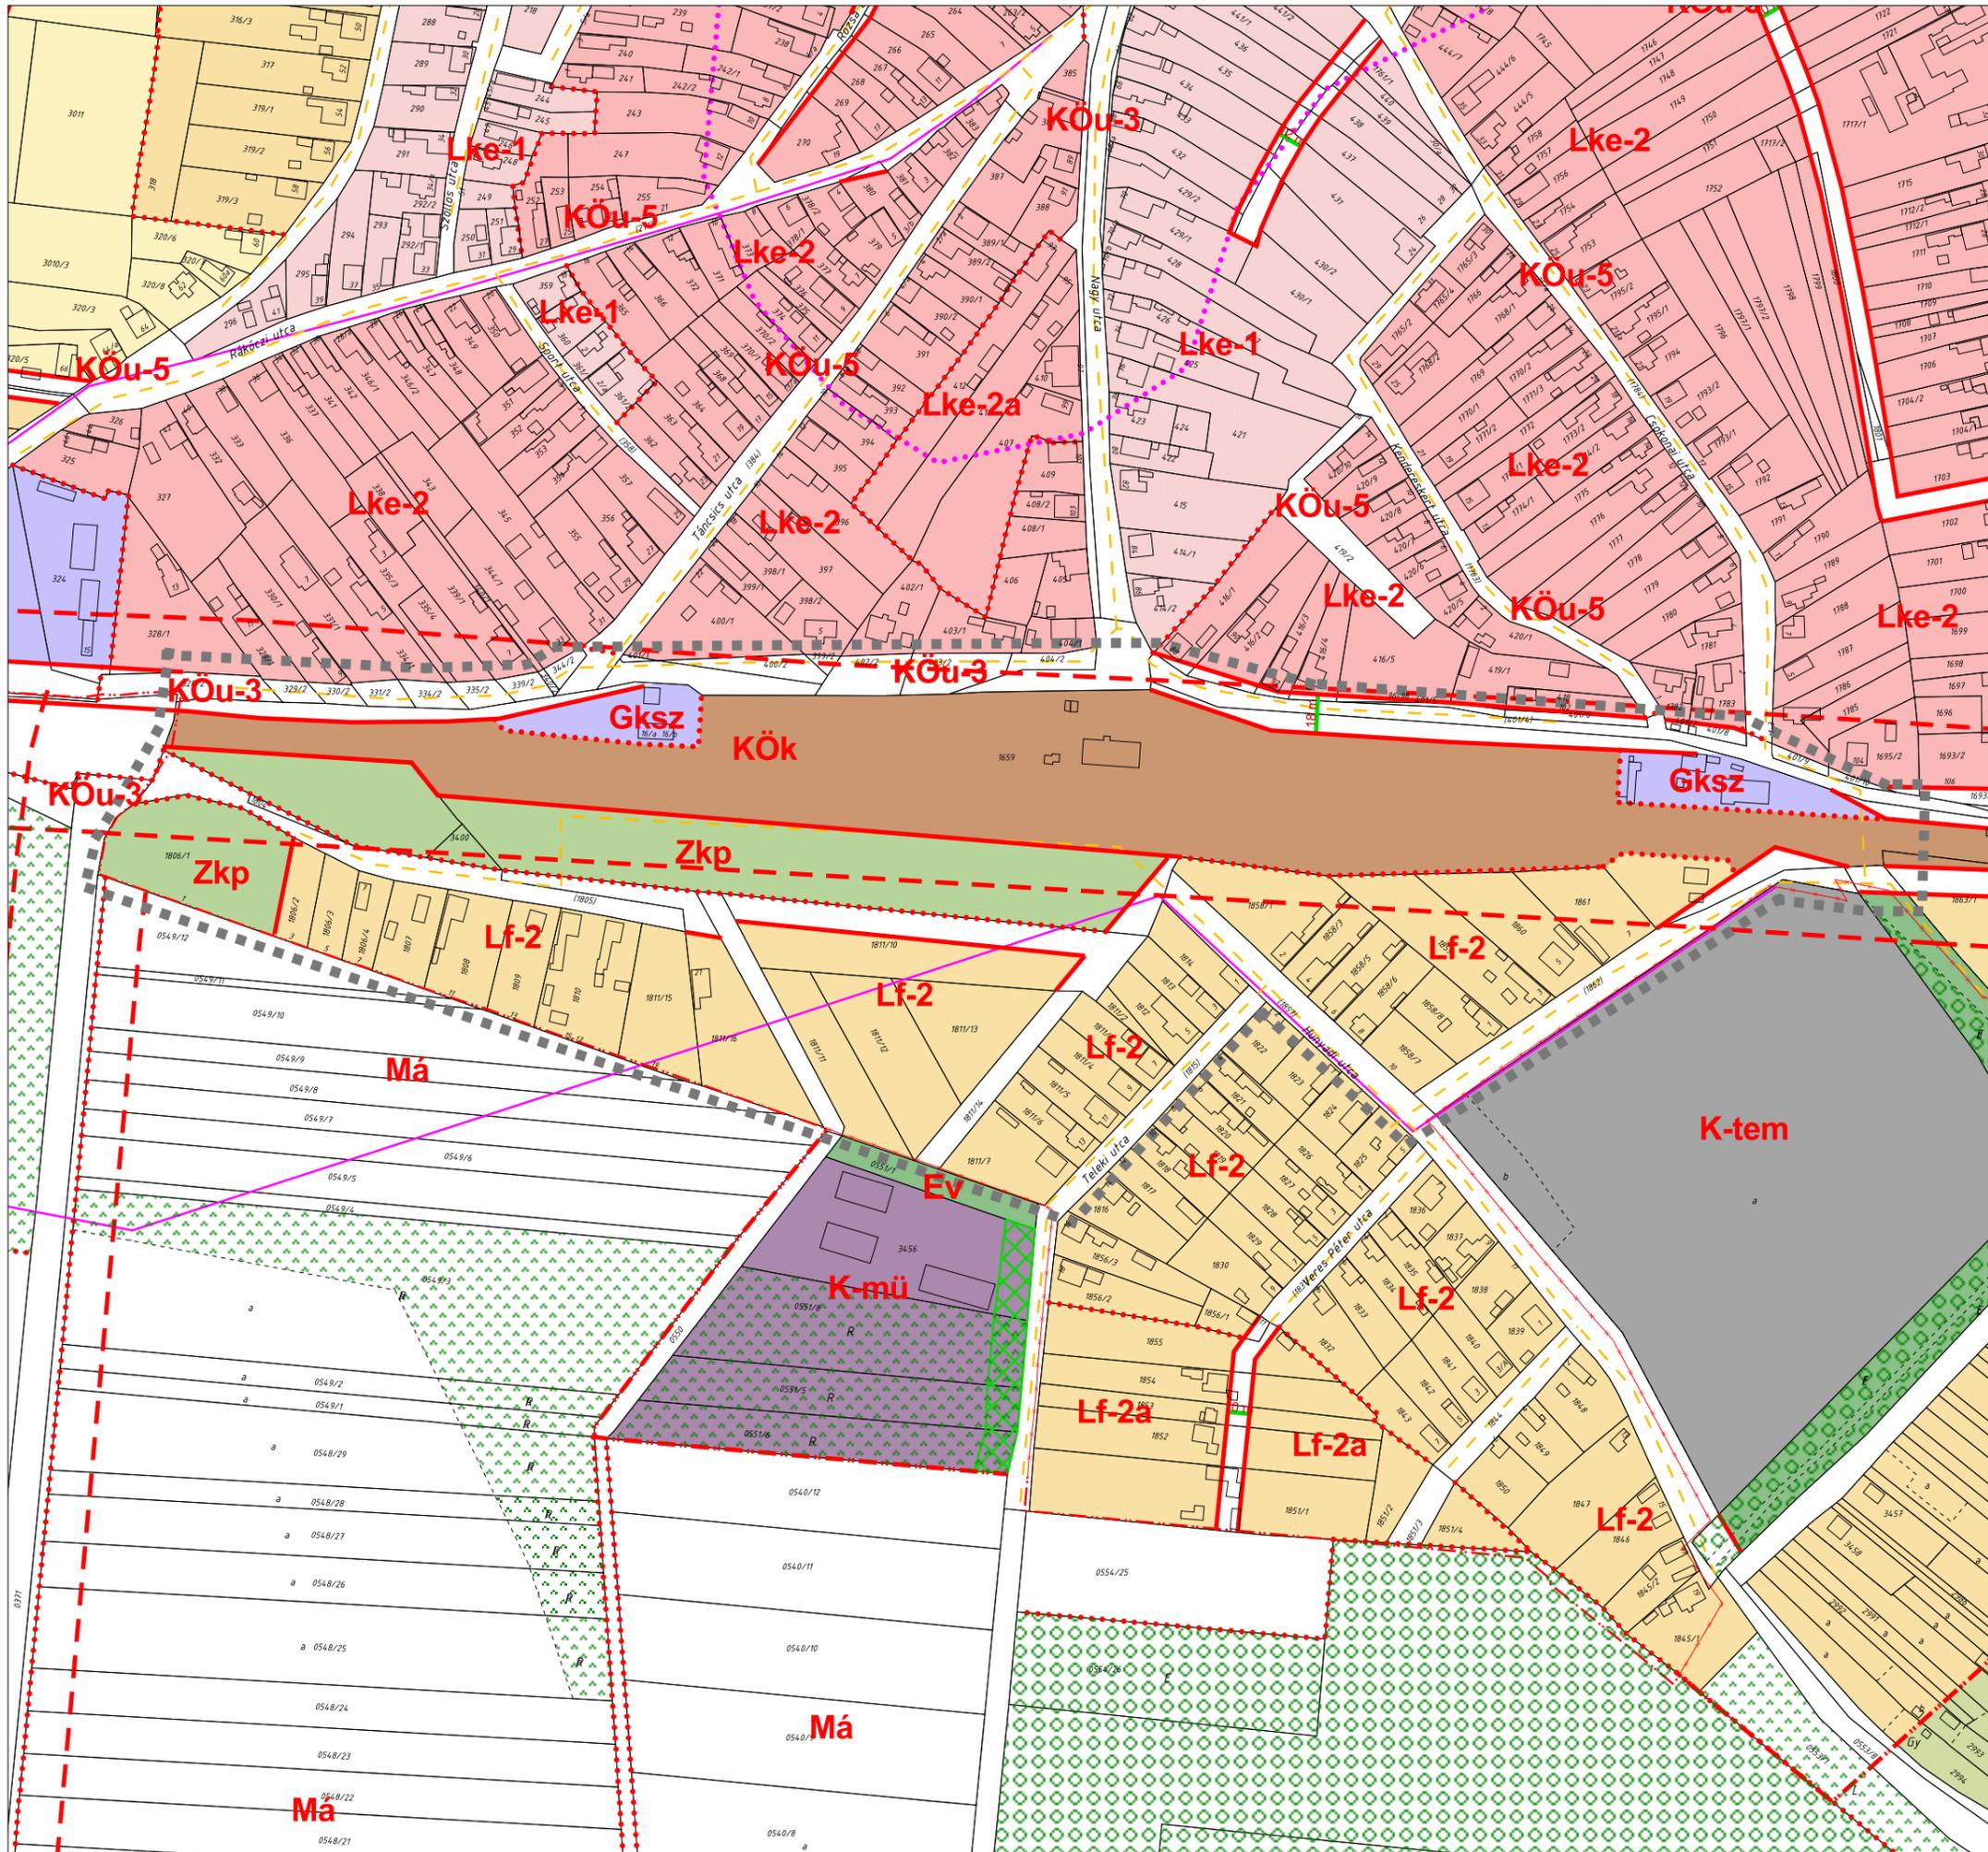

- JELMAGYARÁZAT**
- ■ ■ Módosítással érintett területhez / érvényes szabályozási terv határa
 - Belterületi határ és változása
 - - - Megmaradó belterületi határ
 - - - Megszűnő belterületi határ
 - - - Tervezett belterületi határ
 - Szabályozási vonal - tervezett
 - • • Övezethatár - belterület
 - • • Övezethatár - külterület
 - • • Védőtávolság
 - Szabályozási szélesség
 - • • Régészeti lelőhely határvonala
 - ▨ Ex-lege védett terület
 - ▧ Övezeten belüli ökológiai zöld
 - ▧ Telken belüli védőzöld-beültetési kötelezettséggel

- Területfelhasználás**
- Zkp Zöldterület - közpark
 - Eg Erdőterület - gazdasági
 - Ev Erdőterület - védelmi
 - Gip-2 Gazdasági terület - ipari
 - Gá-1 Gazdasági terület - általános
 - Gksz-1 Gazdasági terület - kereskedelmi
 - Lf-1 Lakóterület - falusias
 - Lf-2 Lakóterület - falusias
 - Lke-1 Lakóterület - kertvárosias
 - Má Mezőgazdasági terület - általános
 - Mk Mezőgazdasági terület - kertés
 - Zkp Zöldterület - közpark
 - V-1 Vízgazdálkodási terület - belterület
 - K-tem Különleges terület - temető
 - KÖu-3 Közlekedési terület - országos mellékút
 - KÖu-4 Közlekedési terület - szerkezeti út
 - KÖu-5 Közlekedési terület - kiszolgáló út
 - KÖu-6 Közlekedési terület - gyalogút
 - Kök Közlekedési terület - kötőpályás (vasút)
 - KÖu-1 Közlekedési terület - autópályás

Készült az állami alapadatok felhasználásával

Tervező:	CIVIS TERV VÁROSTERVEZŐ ÉS ÉPÍTÉSZ IRODA BT. Cím: Debrecen, Antall József u. 26-28.sz. Tel:(30) 9818-172		
Munka:	VÁMOSPÉRCVS VÁROS TELEPÜLÉSRENDEZÉSI ESZKÖZÖK 2021. ÉVI 1. SZ. MÓDOSÍTÁSA		
Munkarész:	SZABÁLYOZÁSI TERV MÓDOSÍTÁSA "B"-JELŰ TERÜLETEGYSÉG		Lépték:
ÜGYVEZŐ	ZSEMBERI ISTVÁN	TT/1-09-016,É/1-09-016	
VEZ. TELEPÜLÉSTERVEZŐ	ZSEMBERI ISTVÁN	TT/1-09-0016	
TÁJTERVEZÉS	ZSILA LÁSZLÓ	TK-09-0583/06	
KÖZLEKEDÉS	VASAS KÁROLY	TK-09-0285	