


VÁMOSPÉRC S VÁROS

SZABÁLYOZÁSI TERV

2021. ÉVI 1. SZÁMÚ MÓDOSÍTÁS

"C"-JELŰ TERÜLETEGYSÉG

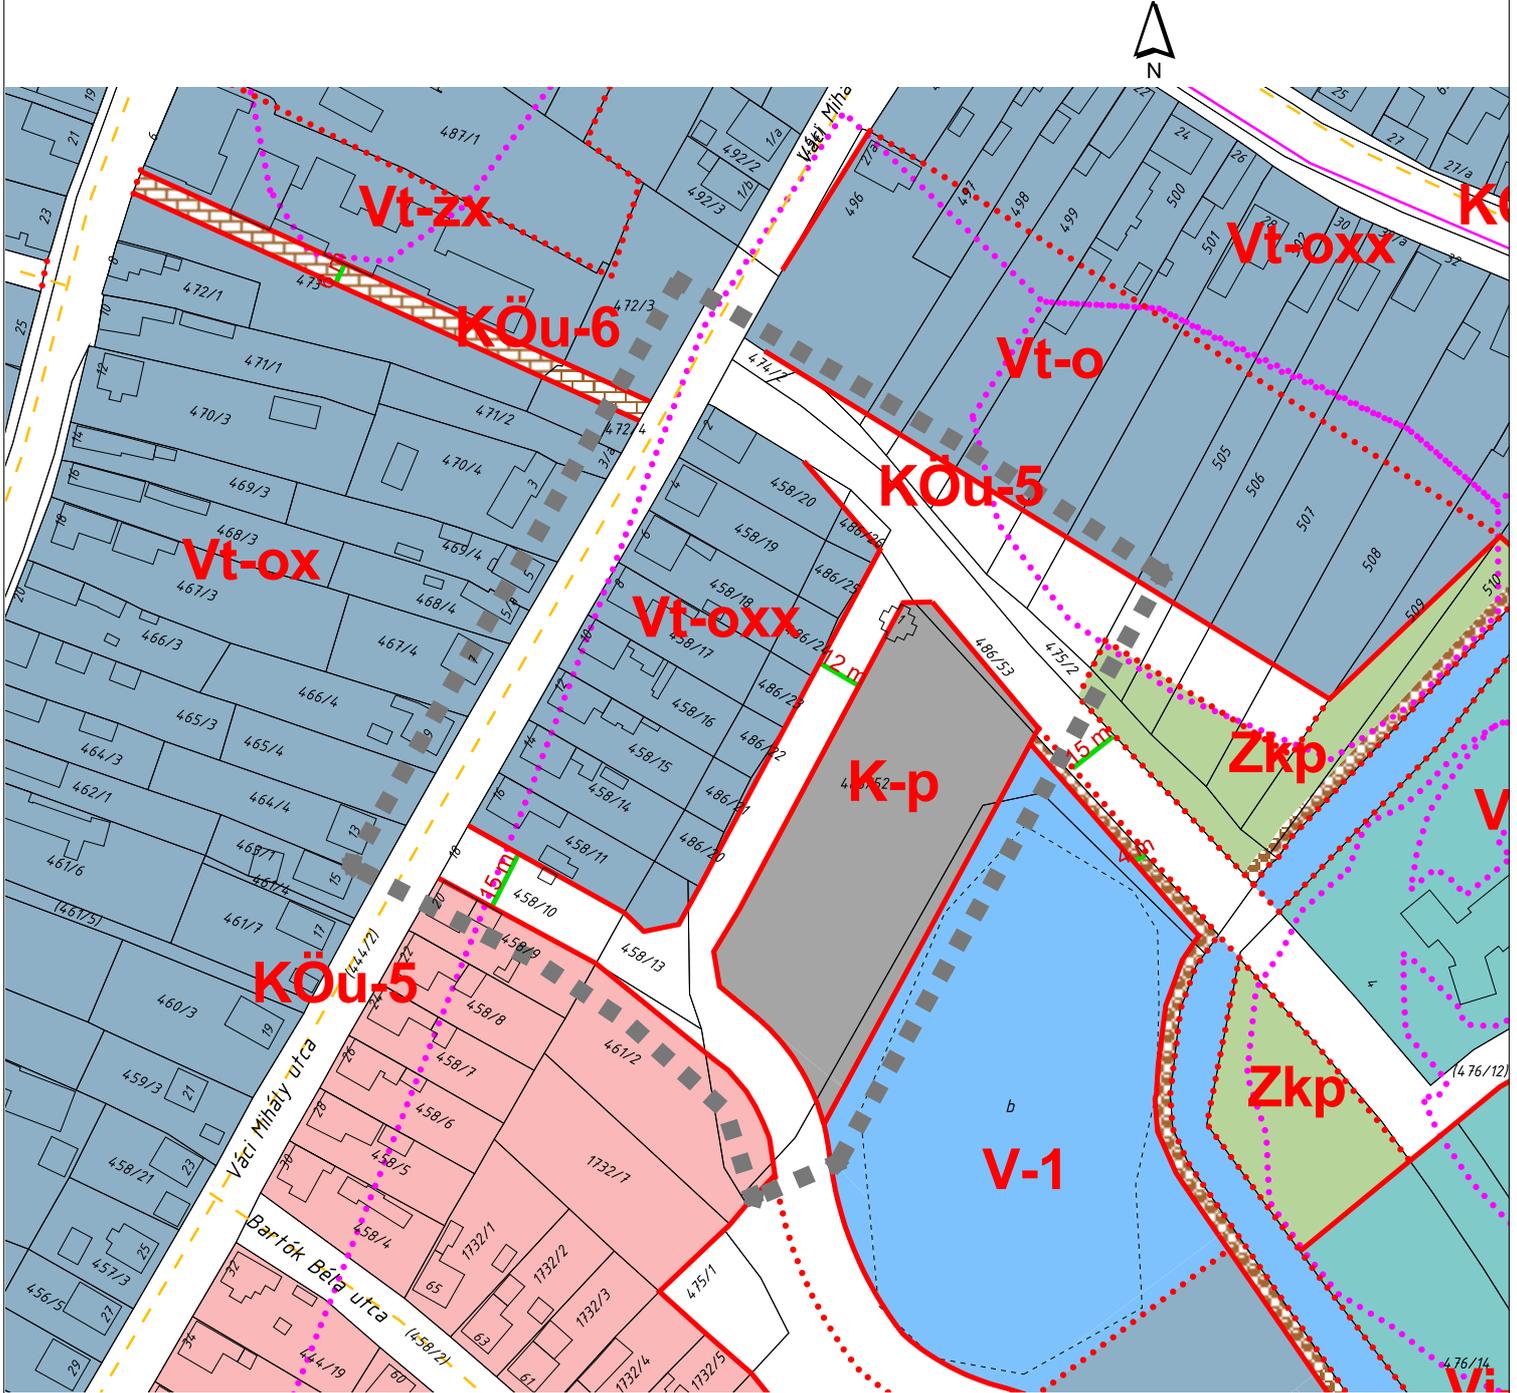

JELMAGYARÁZAT

- Módosítással érintett terület / érvényes szabályozási terv határa
- Belterületi határ és változása
- Megmaradó belterületi határ
- Megszűnő belterületi határ
- Tervezett belterületi határ
- Szabályozási vonal - tervezett
- ... Övezethatár - belterület
- ... Övezethatár - külterület
- Védőtávolság
- Szabályozási szélesség
- ... Régészeti lelőhely határvonala
- Ex-lege védett terület
- Övezeten belüli ökológiai zöld
- Telken belüli védőzöld-beültetési kötelezettséggel

Területfelhasználás

- Vt-o Vegyes terület - településközpont
- Vt-ox Vegyes terület - településközpont
- Vt-z Vegyes terület - településközpont
- Vt-zx Vegyes terület - településközpont
- Vt-zxx Vegyes terület - településközpont
- Lf-1 Lakóterület - falusias
- Lf-2 Lakóterület - falusias
- Lke-1 Lakóterület - kertvárosias
- Má Mezőgazdasági terület - általános
- Mk Mezőgazdasági terület - kertes
- Zkp Zöldterület - közpark
- V-1 Vízgazdálkodási terület - belterület
- K-tem Különleges terület - temető
- KÖu-3 Közlekedési terület - országos mellékút
- KÖu-4 Közlekedési terület - szerkezetes út
- KÖu-5 Közlekedési terület - kiszolgáló út
- KÖu-6 Közlekedési terület - gyalogút

Készült az állami alapadatok felhasználásával

Tervező:	CIVIS TERV VÁROSTERVEZŐ ÉS ÉPÍTÉSZ IRODA BT. Cím: Debrecen, Antall József u. 26-28.sz. Tel:(30) 9818-172		
Munka:	VÁMOSPÉRC S VÁROS TELEPÜLÉSRÉNDÉZÉSI ESZKÖZÖK 2021. ÉVI 1. SZ. MÓDOSÍTÁSA		Dátum: 2022.06.
Munkarész:	SZABÁLYOZÁSI TERV MÓDOSÍTÁSA "C"-JELŰ TERÜLETEGYSÉG		Lépték:
ÜGYVEZETŐ	ZSEMBERI ISTVÁN	TT/1-09-016,É/1-09-016	
VEZ. TELEPÜLÉSTERVEZŐ	ZSEMBERI ISTVÁN	TT/1-09-0016	
TÁJTERVEZÉS	ZSILA LÁSZLÓ	TK-09-0583/06	
KÖZLEKEDÉS	VASAS KÁROLY	Tka/09-0285	