


VÁMOSPÉRCS VÁROS TELEPÜLÉSRENDEZÉSI VIZSGÁLATOK

-2018-

Településszerkezet, területfelhasználás vizsgálata

M=1:20 000

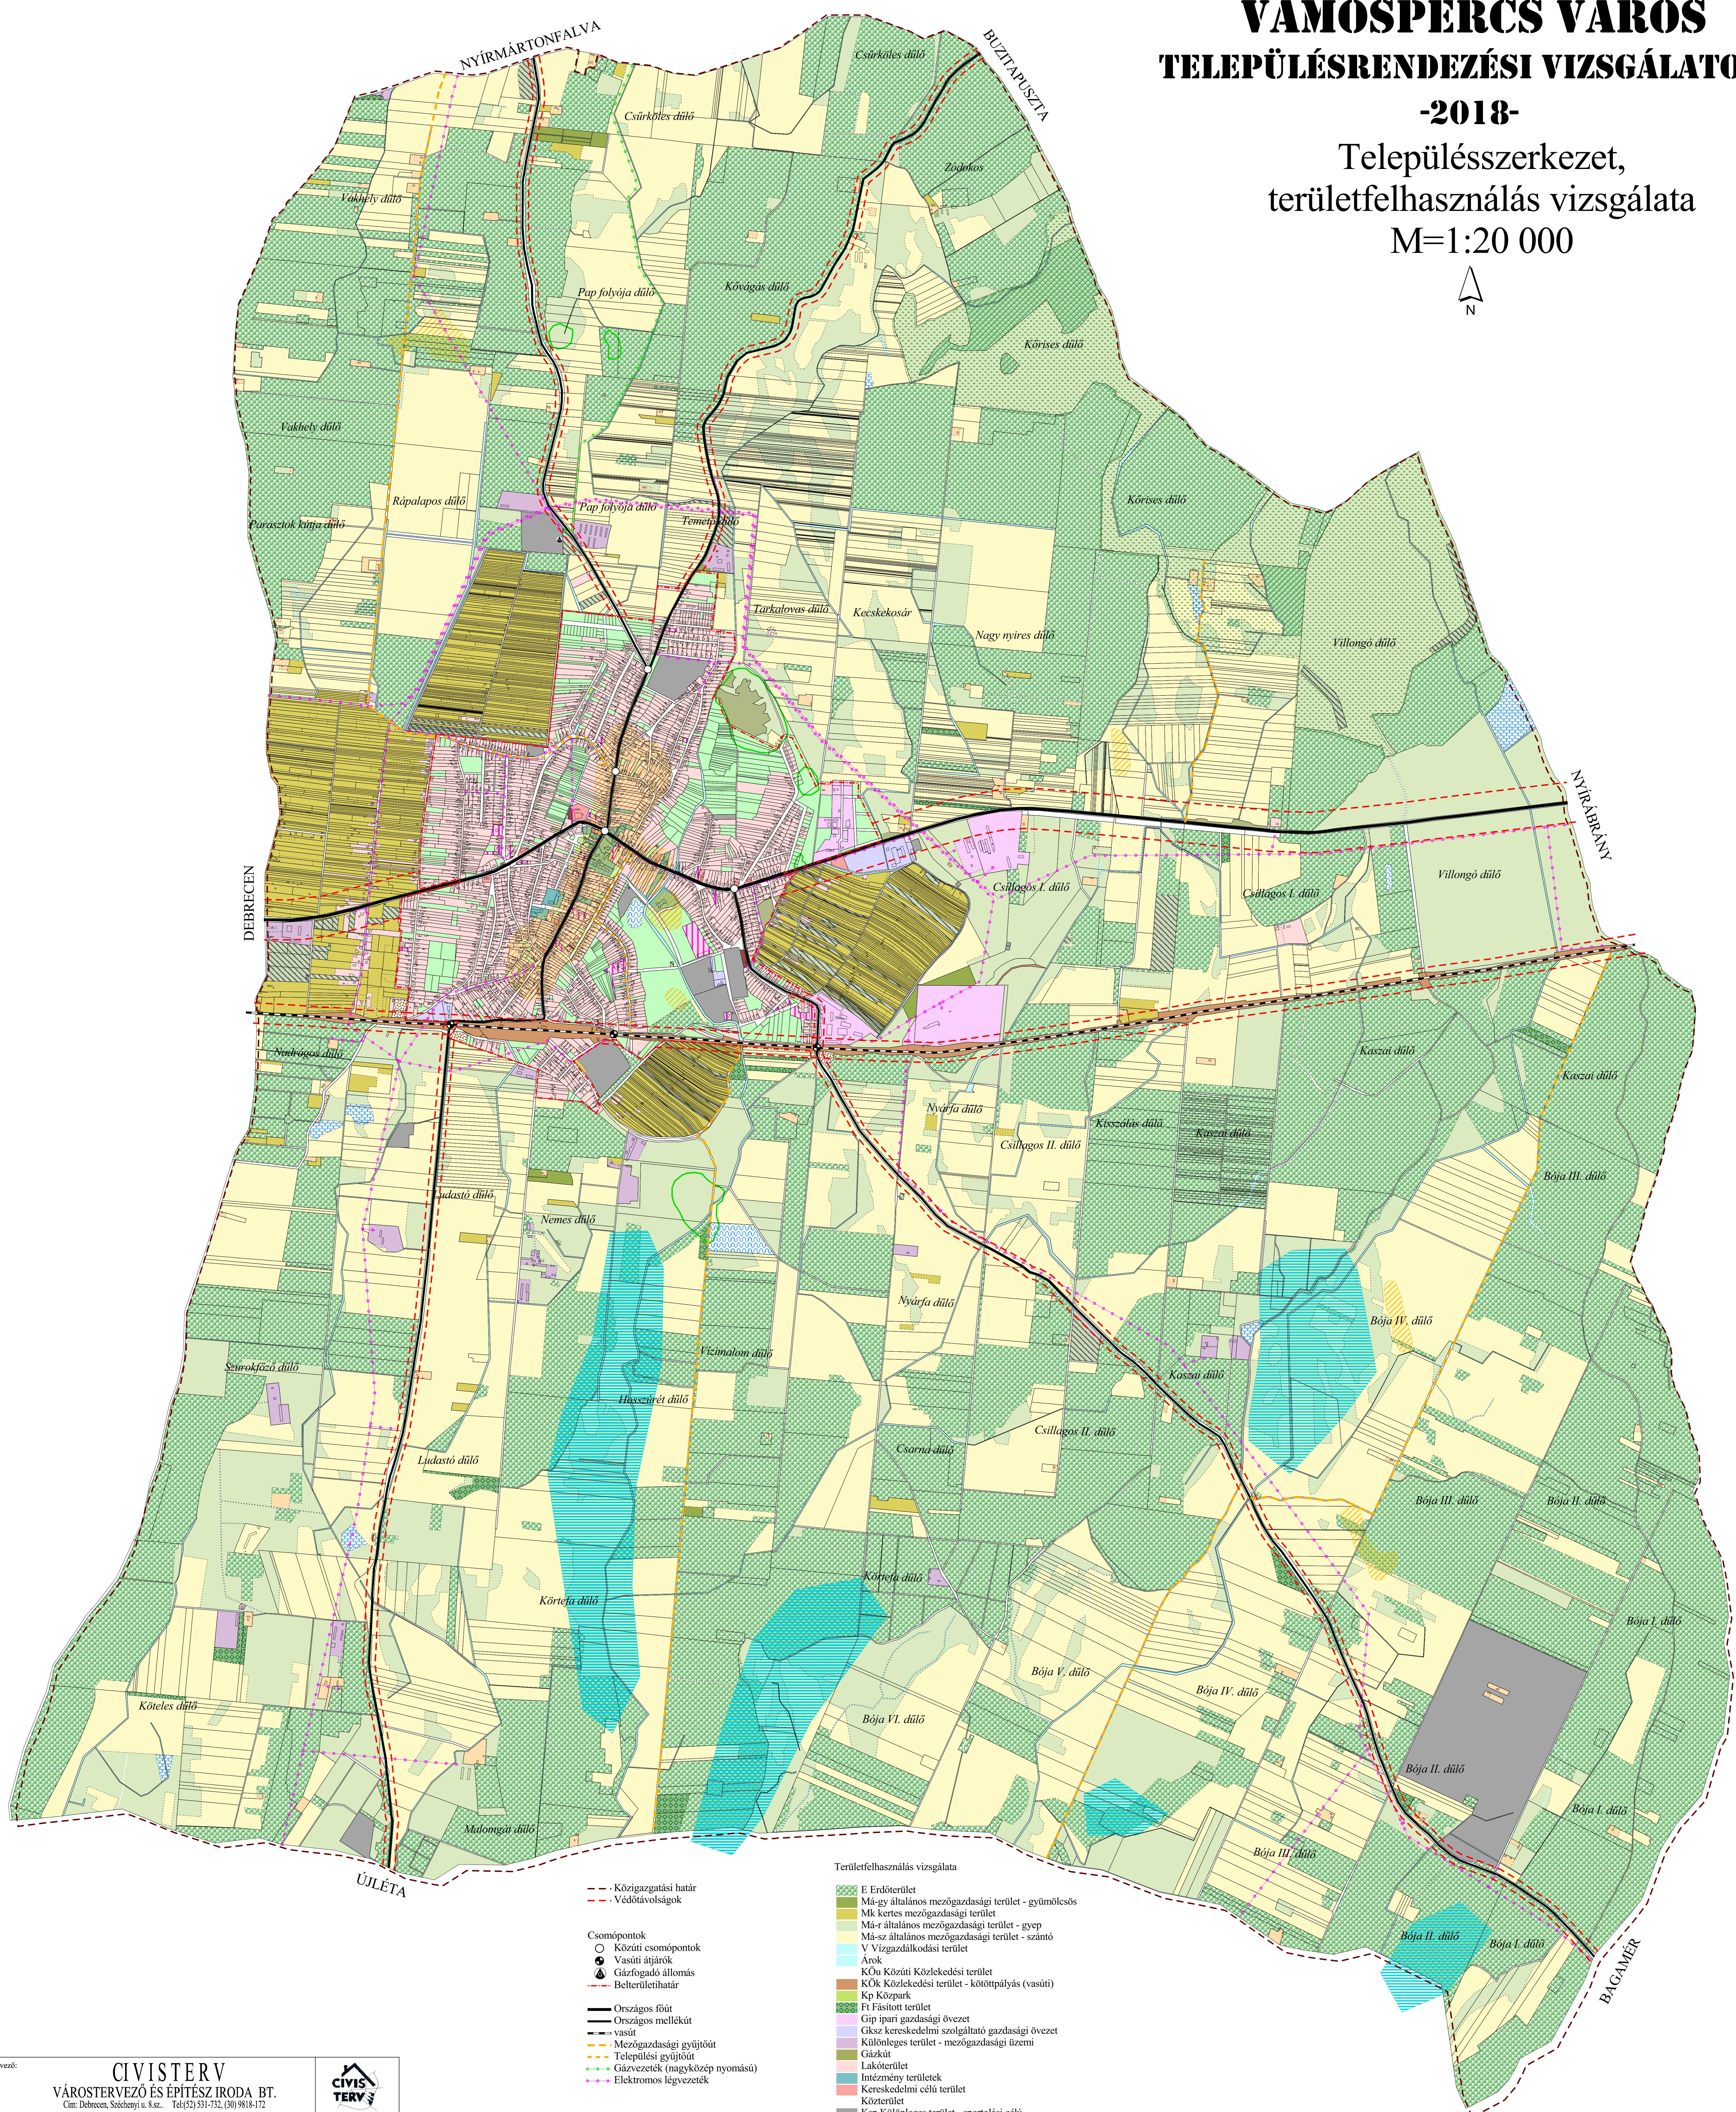

Tervező:	CIVISTERV VÁROSTERVEZŐ ÉS ÉPÍTÉSZ IRODA BT. Cím: Debrecen, Széchenyi u. 8.sz.. Tel:(52) 531-732, (30) 9818-172		
Munka:	VÁMOSPÉRCS VÁROS TELEPÜLÉSRENDEZÉSI TERVE - 2018		Dátum: Lépték:
Munkarész:			V-12
ÜGYVEZETŐ	ZSEMBERI ISTVÁN		<i>Nemrészítő</i>
VEZ. TELEPÜLÉSTERVEZŐ	ZSEMBERI ISTVÁN	TT/1-09-0016	<i>Nemrészítő</i>
TÁJTERVEZÉS	ZSILA LÁSZLÓ	TK-09-0583/06	<i>Erika László</i>
KÖRNYEZETVÉDELEM	LÉVAI BÉLA	HBM MK 09-0036	<i>Levente</i>
KÖZLEKEDÉS	GULYÁS IMRE	Tkö/09-0057	<i>Attila</i>
VÍZIKÖZMŰ	SZABÓ LÓRÁNT	TV-T/09-0408	<i>Szabolcs</i>
ENERGIA KÖZMŰ	SZABÓ LÓRÁNT	TE-T/09-0408	<i>Szabolcs</i>
HÍRKÖZLÉS	LAKATOS ISTVÁN	TH-T-15-0342	<i>Ólafosz</i>
TÉRINFORMATIKUS	Dr. PÁZMÁNYI SÁNDOR	EKOZIG ZRT.	